

ΟΔΕΥΣΗ ΤΥΦΛΩΝ

ΚΡΑΣΠΙΛΙΔΟ ΡΕΙΘΡΟ

ΣΚΥΡΟΔΕΜΑ ΥΠΟΒΑΣΗΣ C16/20 ΜΕ ΠΛΕΓΜΑ (Α.Τ. 18 ΚΑΙ 20)

ΥΦΙΣΤΑΜΕΝΟ ΟΔΟΣΤΡΩΜΑ



ΚΥΒΟΛΙΘΟΙ

ΡΕΙΘΡΟ 0.25X0.15 C15/12

ΟΔΕΥΣΗ ΤΥΦΛΩΝ

ΑΜΜΟΣ + ΤΣΙΜΕΝΤΟ (350 ΚΙΛΑ / Μ³) ΑΝΑΚΑΤΕΜΕΝΑ ΕΝ ΞΗΡΩ ΚΑΙ ΚΟΡΕΣΜΕΝΑ ΣΕ ΝΕΡΟ ΜΕΤΑ ΤΗΝ ΤΟΠΟΘΕΤΗΣΗ ΚΑΙ ΣΥΜΠΥΚΝΩΣΗ ΤΩΝ ΚΥΒΟΛΙΘΩΝ

ΔΙΑΤΟΜΗ 2
ΟΔΟΣ Α.ΠΑΠΑΝΔΡΕΟΥ

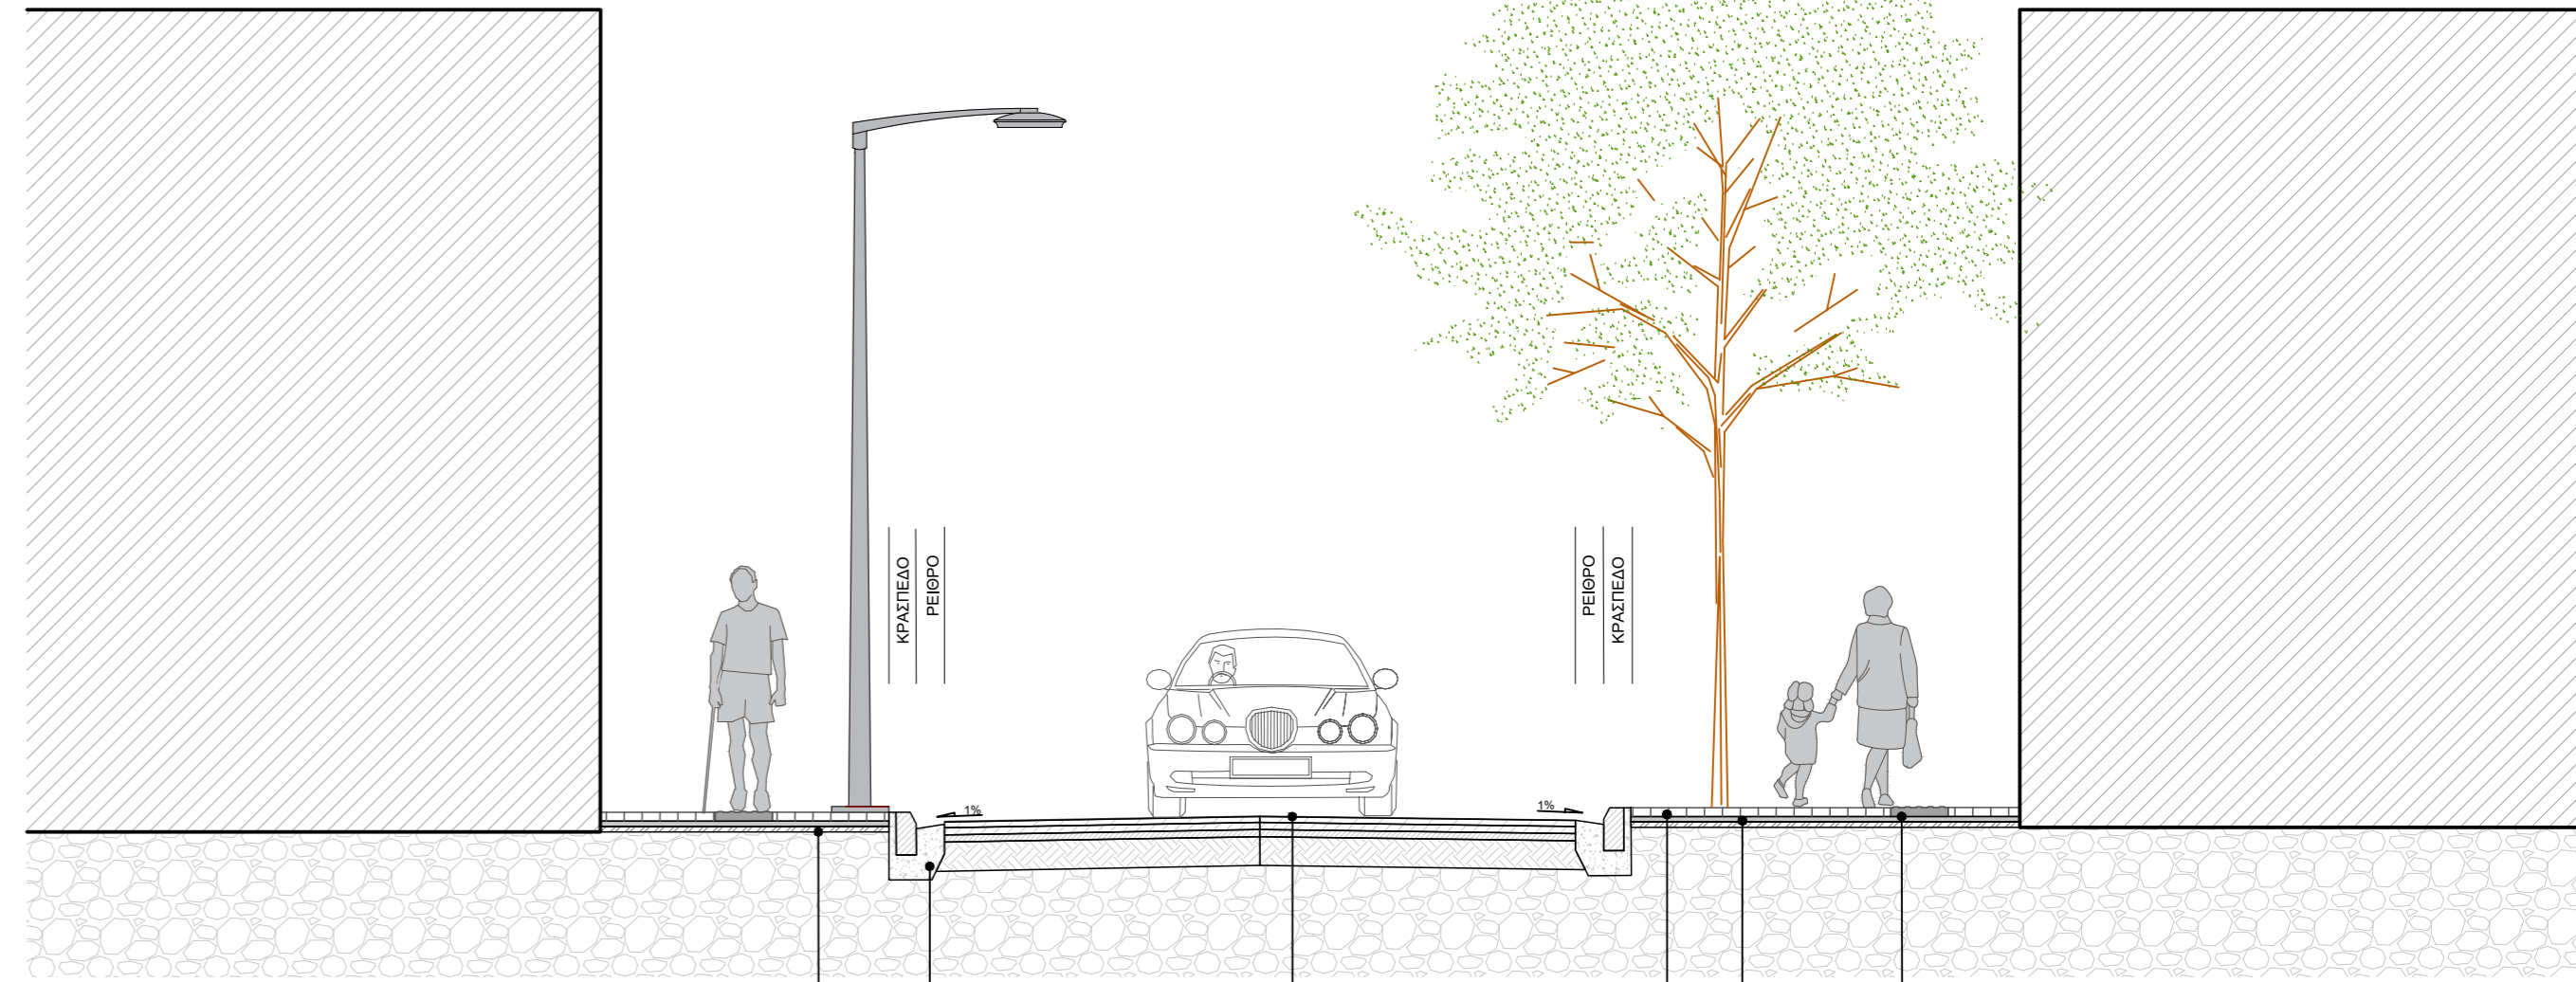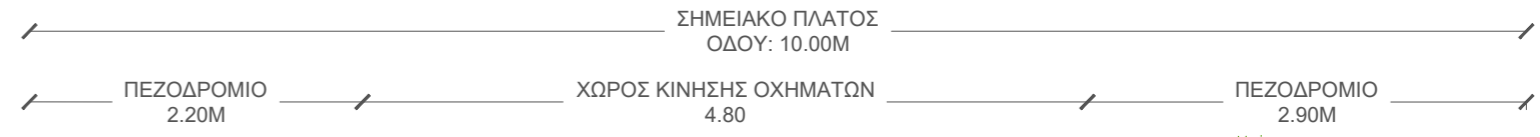

ΟΔΕΥΣΗ ΤΥΦΛΩΝ

ΚΡΑΣΠΙΛΙΔΟ ΡΕΙΘΡΟ

ΣΚΥΡΟΔΕΜΑ ΥΠΟΒΑΣΗΣ C16/20 ΜΕ ΠΛΕΓΜΑ (Α.Τ. 18 ΚΑΙ 20)

ΥΦΙΣΤΑΜΕΝΟ ΟΔΟΣΤΡΩΜΑ

ΚΥΒΟΛΙΘΟΙ

ΡΕΙΘΡΟ 0.25X0.15 C15/12

ΟΔΕΥΣΗ ΤΥΦΛΩΝ

ΑΜΜΟΣ + ΤΣΙΜΕΝΤΟ (350 ΚΙΛΑ / Μ³) ΑΝΑΚΑΤΕΜΕΝΑ ΕΝ ΞΗΡΩ ΚΑΙ ΚΟΡΕΣΜΕΝΑ ΣΕ ΝΕΡΟ ΜΕΤΑ ΤΗΝ ΤΟΠΟΘΕΤΗΣΗ ΚΑΙ ΣΥΜΠΥΚΝΩΣΗ ΤΩΝ ΚΥΒΟΛΙΘΩΝ

ΔΙΑΤΟΜΗ 3
ΟΔΟΣ Α.ΠΑΠΑΝΔΡΕΟΥ