


**ΠΕΖΟΔΡΟΜΟΣ ΛΥΚΟΥΡΓΟΥ ΣΚΙΑ 12-12
ΠΡΟΤΑΣΗ**

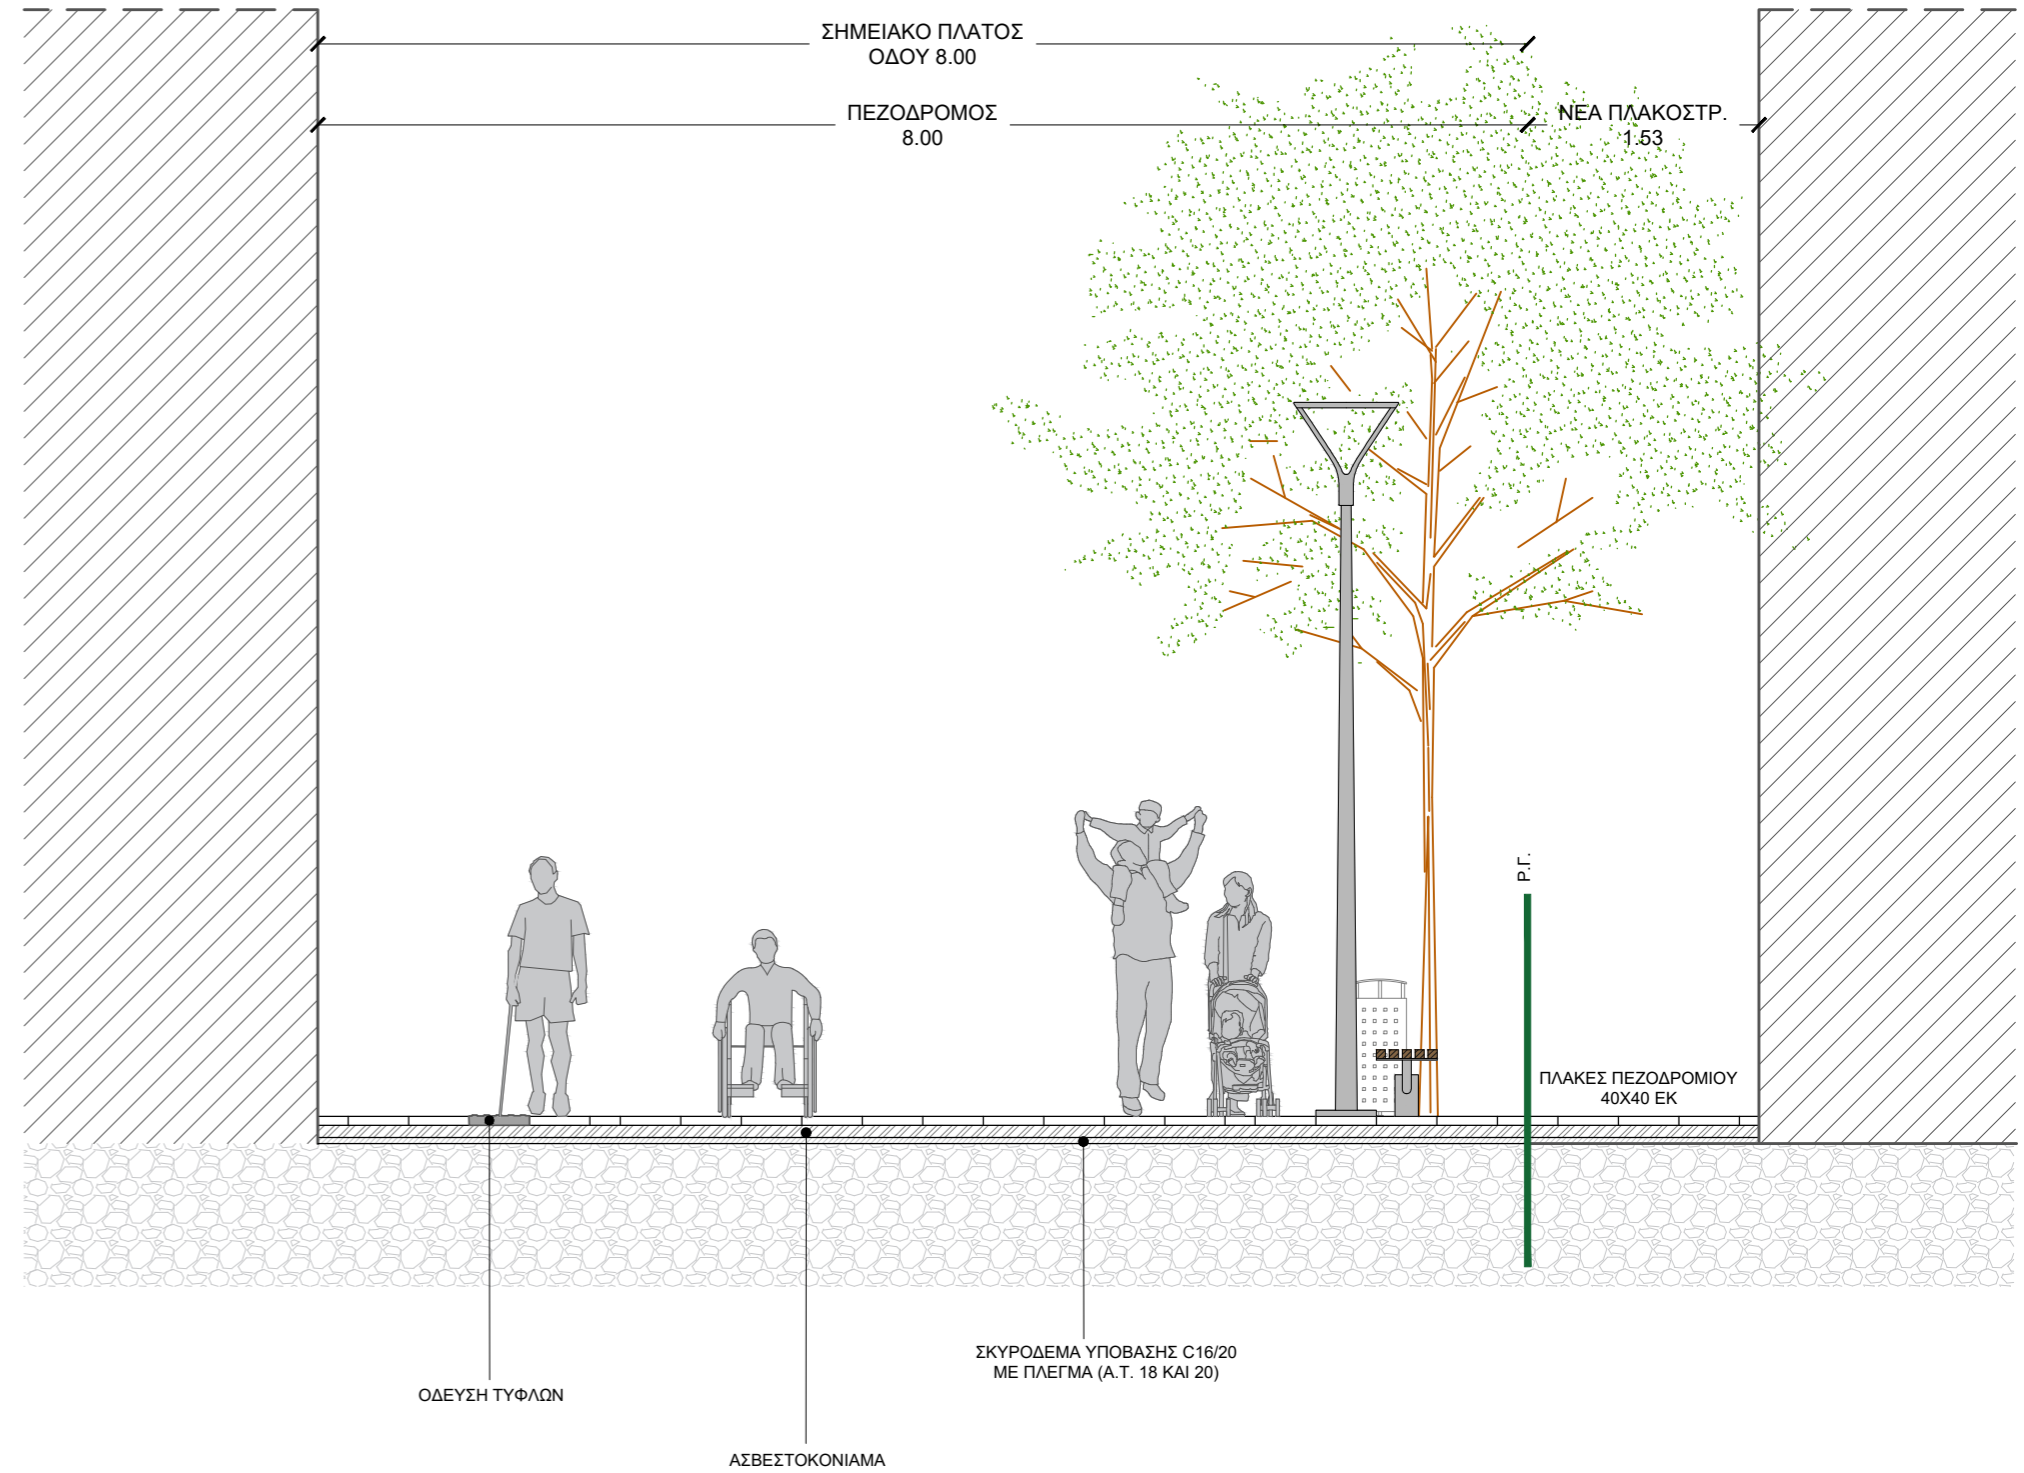

**ΠΕΖΟΔΡΟΜΟΣ ΑΝΔΡΕΑ ΣΚΙΑ 13-13
ΠΡΟΤΑΣΗ**