


ΠΙΝ.11

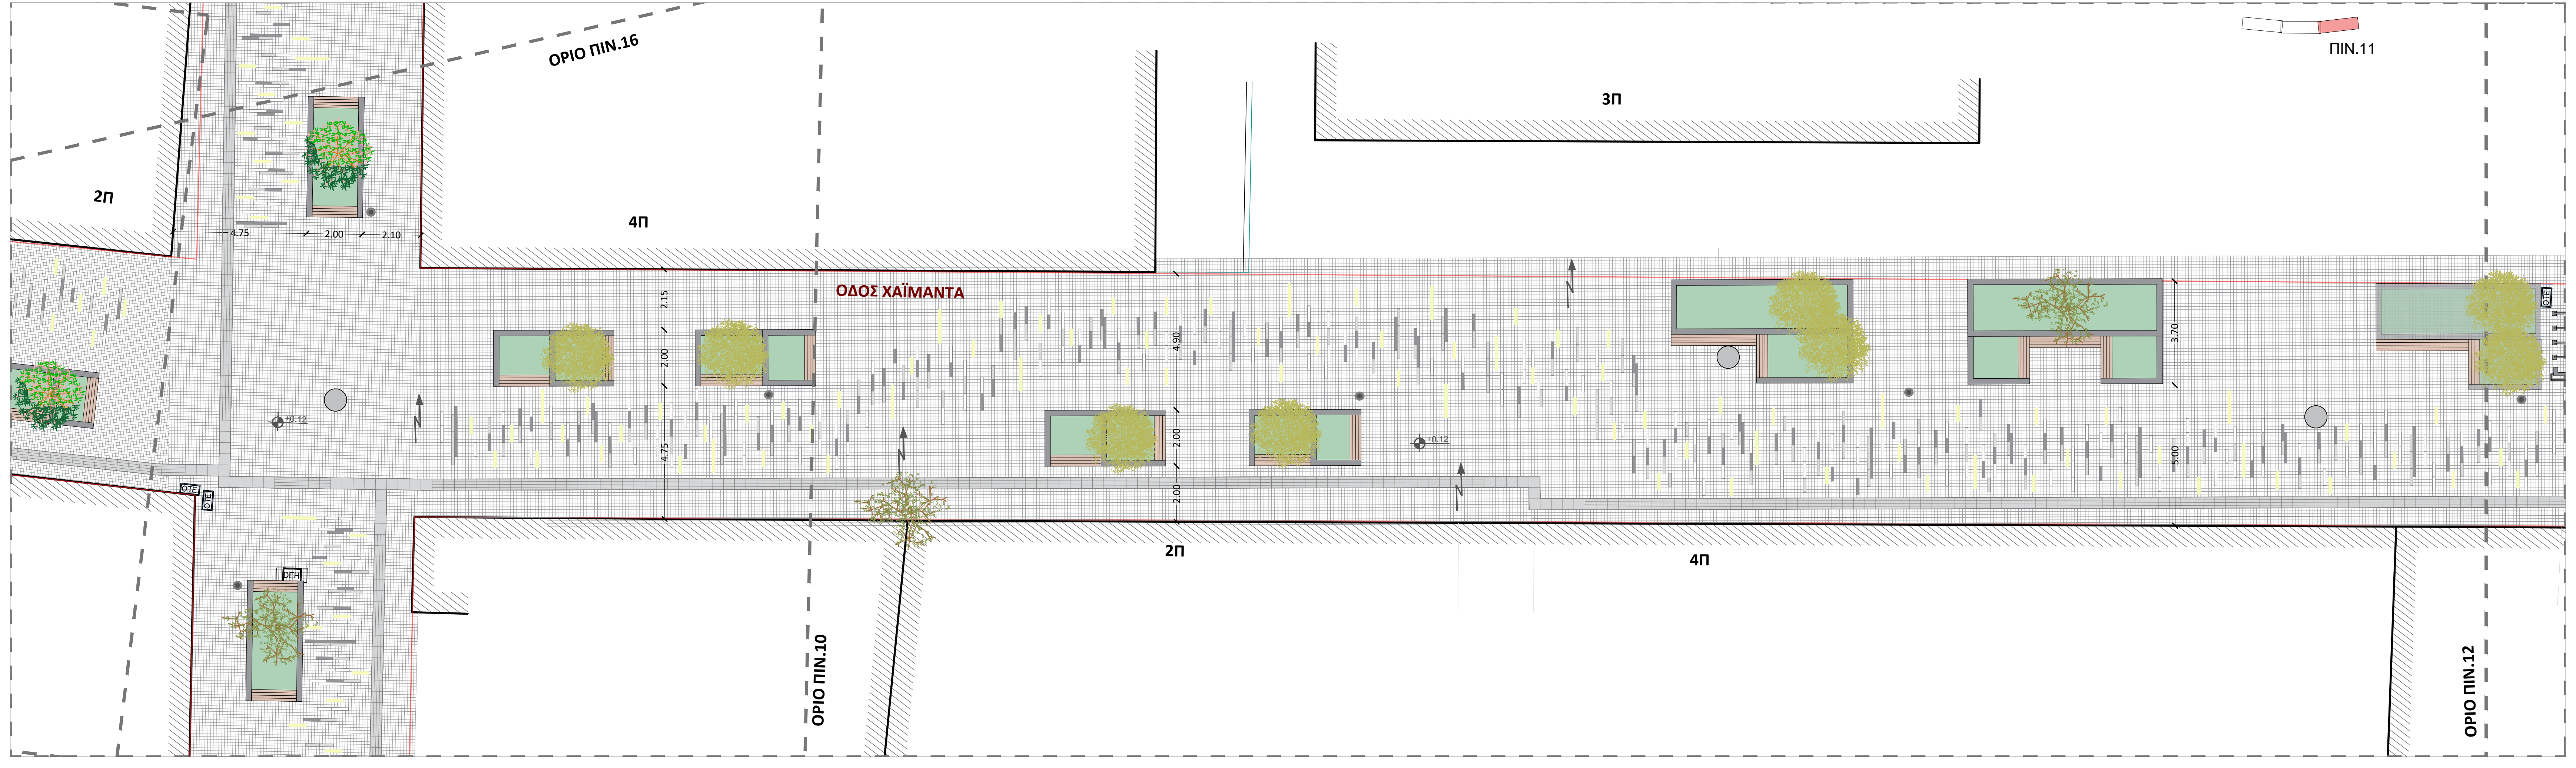

ΟΡΙΟ ΠΙΝ.16

2Π

4Π

3Π

ΟΔΟΣ ΧΑΪΜΑΝΤΑ

2Π

4Π

ΟΡΙΟ ΠΙΝ.10

ΟΡΙΟ ΠΙΝ.12

DEH

±0.12

±0.12

ΟΤΕ

ΟΤΕ

ΟΤΕ